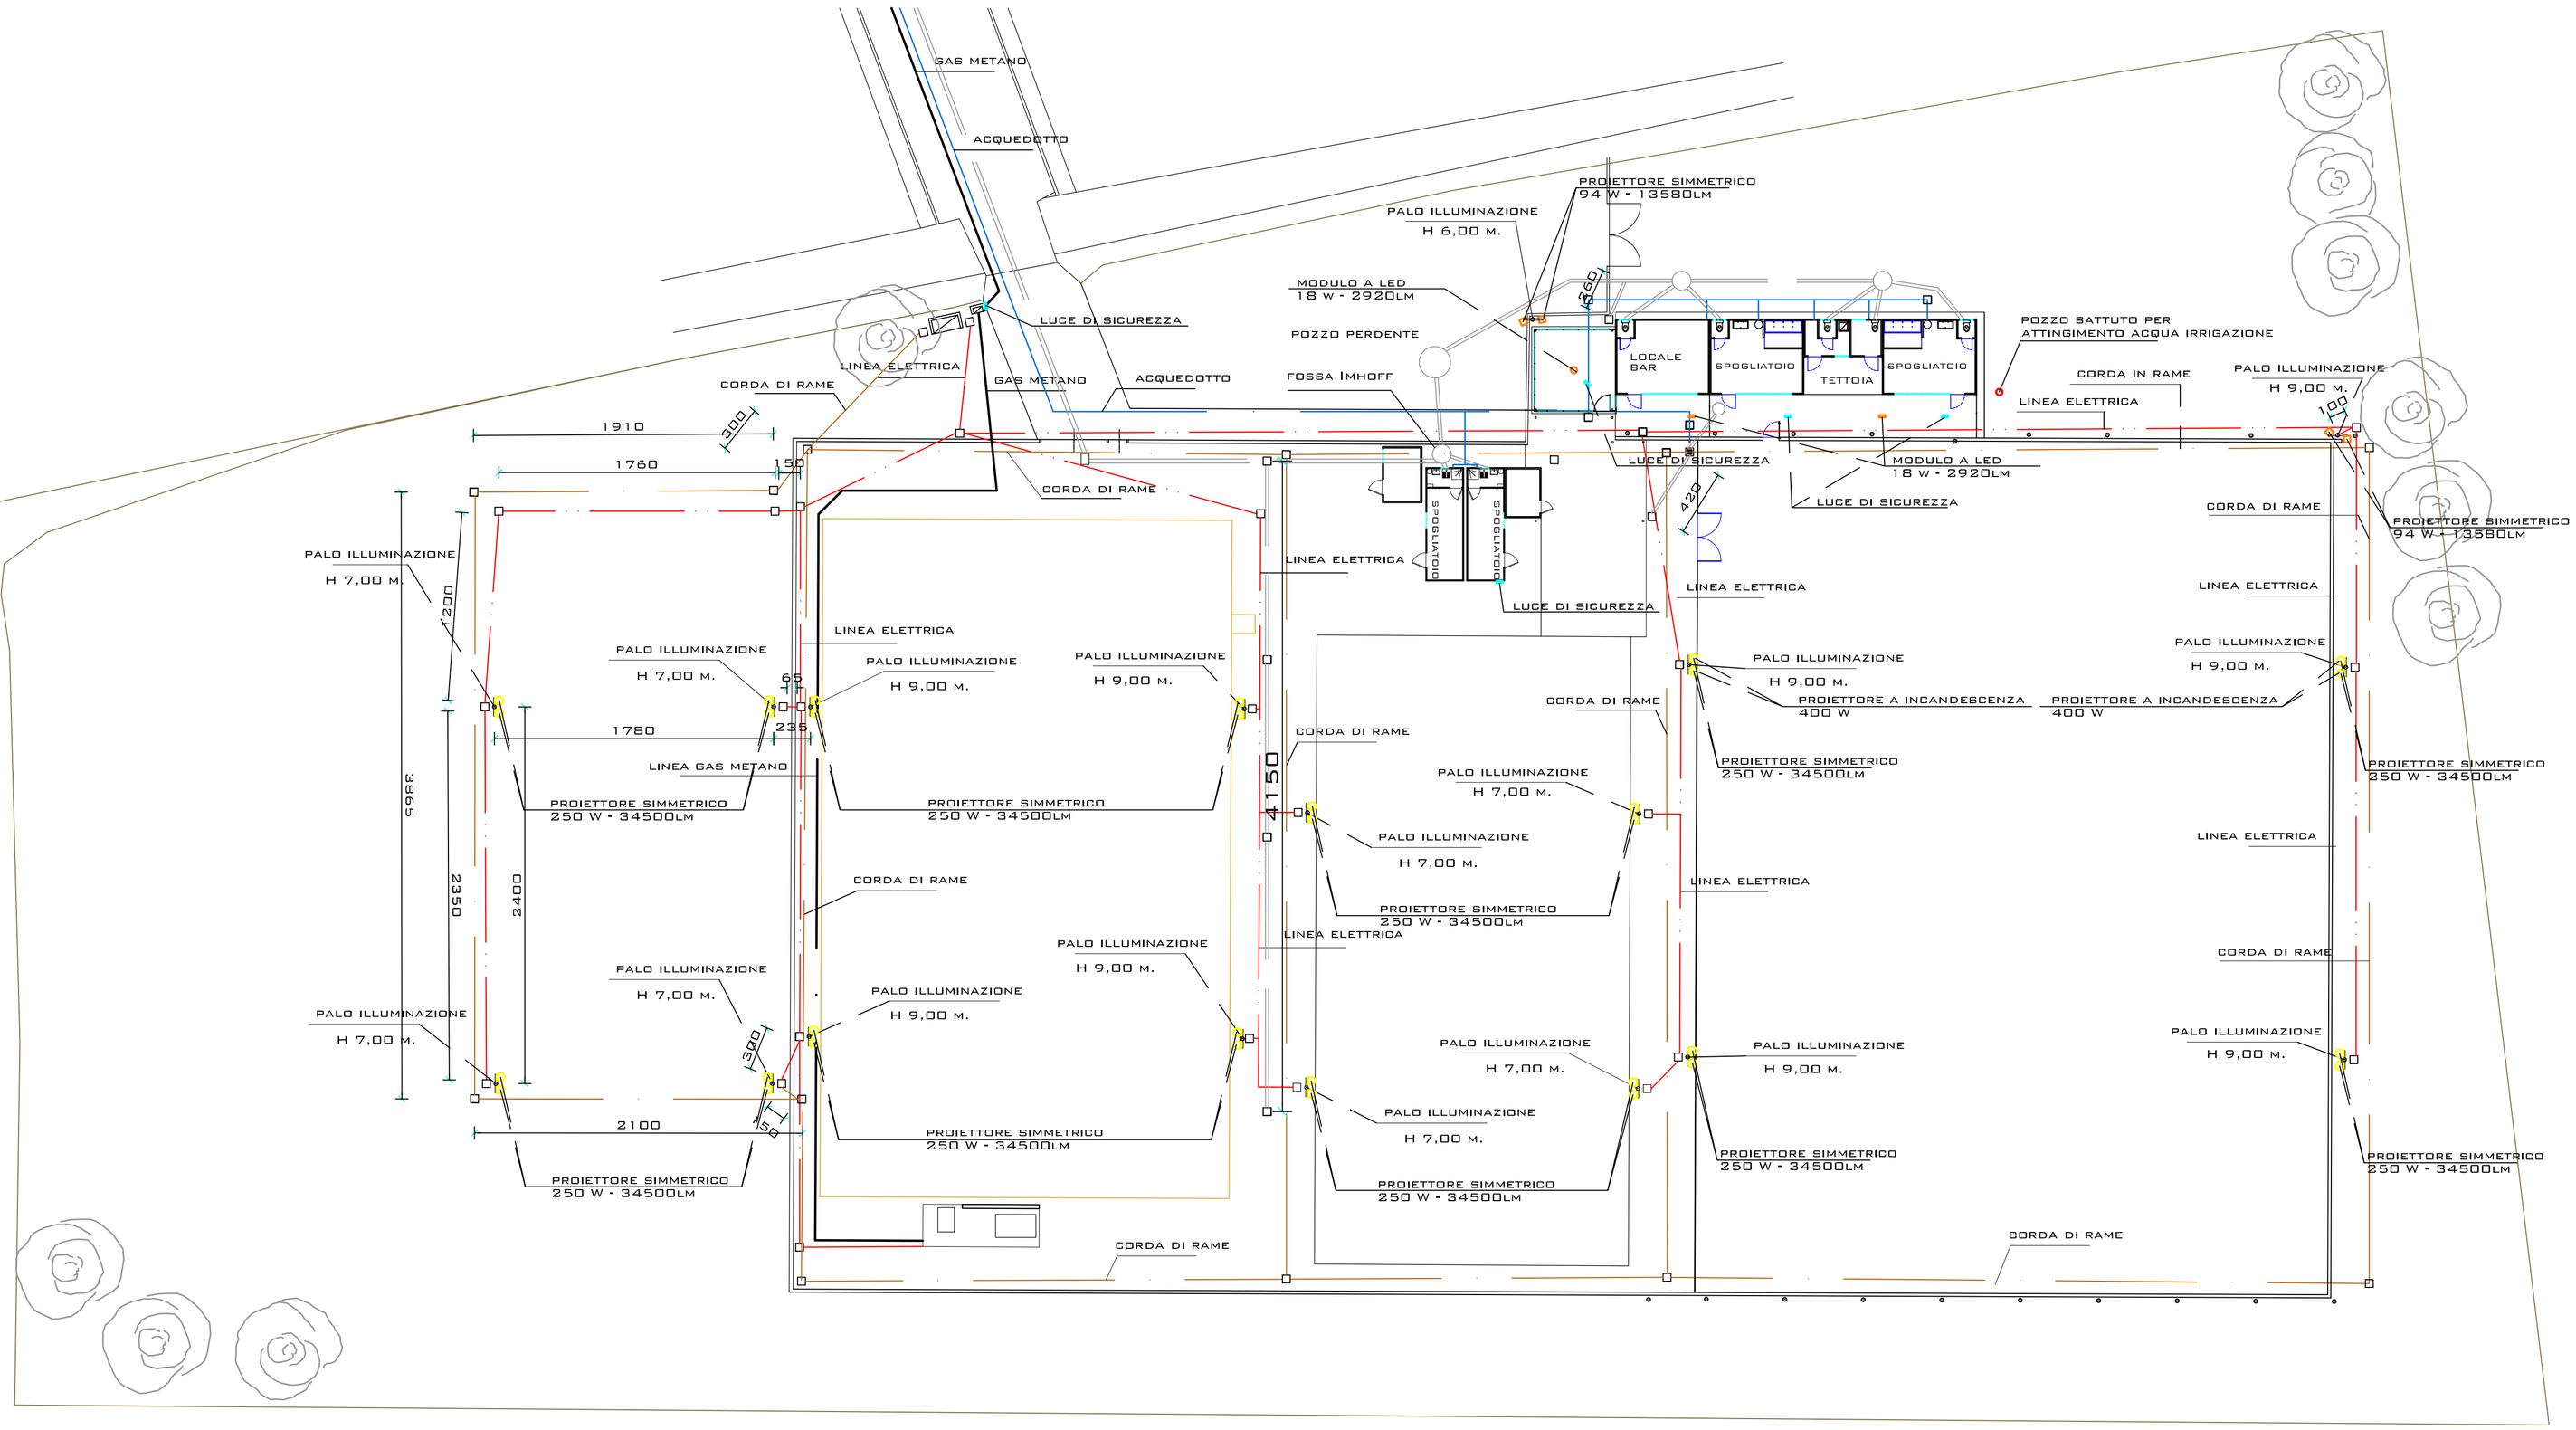

COMUNE DI TORREBERETTI E CASTELLARO

RIQUALIFICAZIONE CENTRO SPORTIVO
"Vittorino Filipponi"
BANDO "SPORT E PERIFERIE 2018"

STRALCIO
PROGETTO ESECUTIVO

MORENO BOLZONI
GEOMETRA
VIA ROMA N. 35
27034 LOMELLO (PV)
TEL. 0384 - 968005
MAIL: MORENOBOLZONI@VIRGILIO.IT

COMMITTENTE:
COMUNE DI TORREBERETTI E CASTELLARO

FIRMA

UBICAZIONE:
VIA ROMA

TITOLO TAVOLA
RETI TECNOLOGICHE
STATO ASSENTITO IN VIA DI REALIZZAZIONE

NUMERO TAVOLA	SCALA
06	1:250

DATA
01-10-2019

PROGETTISTA
GEOM. MORENO BOLZONI

FIRMA

DIRETTORE DEI LAVORI
GEOM. MORENO BOLZONI

IMPRESA COSTRUTTRICE

REVISIONI

N.	DATA	DESCRIZIONE

NOTE

NUM. PROGETTO

DISEGNATORE

I DISEGNI SONO DI ESCLUSIVA PROPRIETÀ, LA RIPRODUZIONE ANCHE PARZIALE SARÀ PUNITA AI SENSI DI LEGGE.