

LEGENDA

- Delimitazione del centro abitato
- Delimitazione del centro storico
- Aree di interesse ambientale ai sensi dell'art. 24 della L.R. 56/77 e s.m.i. e dell'art. 13 della N.T.A.
- Insediamenti e edifici di interesse storico, artistico, ambientale vincolati ai sensi dell'art. 24 della L.R. 56/22 e s.m.i. e dell'art. 13 della N.T.A. e edifici vincolati ai sensi della ex L. 1089/39
- Edifici da demolire
- Parchi e giardini privati art. 12 punto C della N.T.A.
- Aree vincolate ai sensi del Decreto Legislativo 490 del 29/10/99
- Vincolo idrogeologico
- Fascia di rispetto per cimitero
- Fascia di rispetto stradale
- Fascia di rispetto per corsi d'acqua (art.15 della N.T.A.)
- Fascia di rispetto pubblica discarica, impianto di depurazione, presa acquedotto
- Fascia di rispetto per elettrodotto
- Delimitazione aree
- Strade da sistemare e potenziare
- Strade in progetto
- Elettrodotti
- Percorsi prevalentemente ciclopedonali

A Aree agricole

- A1 Aree per usi agricoli e residenze rurali connesse
- A2 Aree per impianti produttivi a servizio dell'agricoltura
- A3 Aree per attivita' agricole recuperabili anche per altri usi

P Aree per insediamenti produttivi

- P1 Aree attrezzate di nuovo impianto
- P2 Aree di riordino e completamento
- P3 Impianti industriali o artigianali esistenti
- Delimitazione ambiti piani esecutivi

R Prevalentemente residenziali

- R1 Di recupero
- R2 Da conservare allo stato di fatto
- R3 Suscettibili di incremento
- Aree soggette a P.E.

T Aree per insediamenti terziari

- T Aree per insediamenti terziari


Aree per servizi

Per insediamenti residenziali

- | Esistenti | In progetto | |
|---|--|---|
| SM | SCp | Municipio |
| SC | SPp | Cimitero |
| SP | SVp | Parcheggi |
| SV | SVSp | Verde |
| SVS | | Verde sportivo |
| SR | | Centri religiosi |
| SD | | Depuratore |
| PT | | Servizio PT |
| Vp | | Verde privato |
| I.T.1 | | Impianti tecnologici: area destinata allo smaltimento dei rifiuti solidi urbani, discarica ora esaurita |
| I.T.2 | | Impianti tecnologici: area di raccolta differenziata dei rifiuti solidi urbani |

Per insediamenti produttivi

- SipV Verde
- SipP Parcheggi
- S Servizi vari

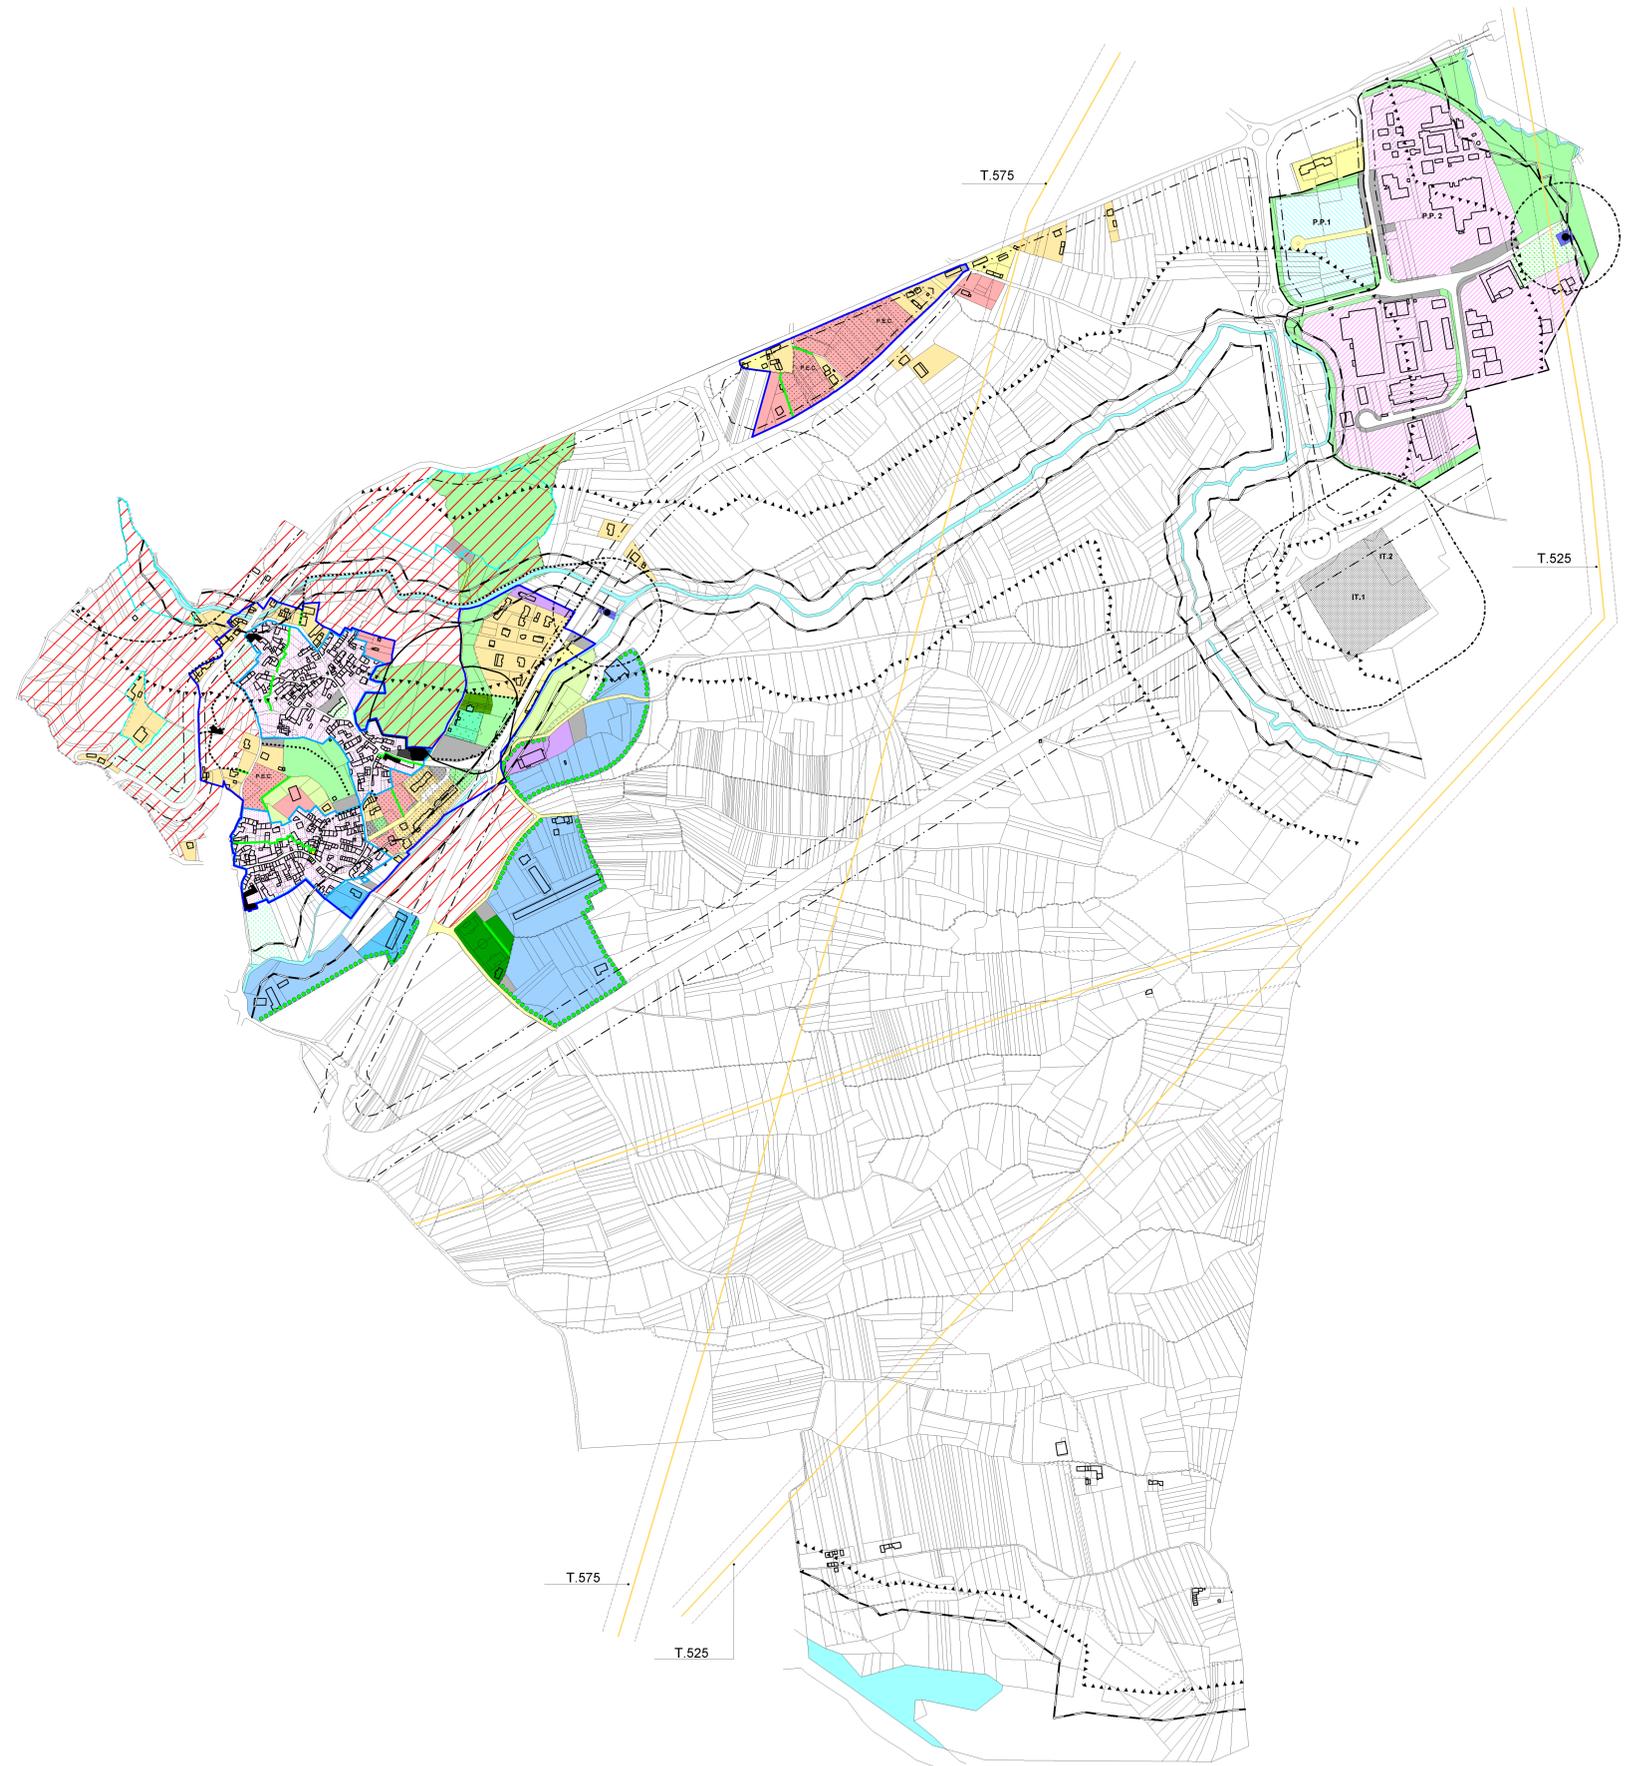

REGIONE PIEMONTE

PROVINCIA DI TORINO

COMUNE DI COLLERETTO GIACOSA

**MODIFICA AI SENSI DELL'ART. 17 COMMA 12 L.R.56/77
E S.M.I. DEL PIANO REGOLATORE GENERALE
INTERCOMUNALE RELATIVA AL COMUNE DI
COLLERETTO GIACOSA**

TAV. TP 2

DESCRIZIONE TAVOLA

SCALA 1 : 5.000

DATA Marzo 2014

APPROVAZIONE DELIBERA N. DEL C.C.

**PLANIMETRIA GENERALE
DEL PIANO REGOLATORE**

IL SINDACO

PAOLA GAMBA

PROGETTISTA

Arch. ROSELLA SEREN ROSSO
Via Torino, 31
Cuorgne' (TO)
studioarcrosso@tiscali.it

**IL RESPONSABILE DEL
PROCEDIMENTO**

Arch. VIVIANA CORNA

**IL SEGRETARIO
COMUNALE**

Dott. GIUSEPPE DABRAIO