


## LEGENDA

- Fascia di rispetto per elettrodotto
- Fascia di rispetto per cimitero
- Fascia di rispetto per corsi d'acqua (art.15 della N.T.A.)
- - - - Fascia di rispetto stradale
- ..... Fascia di rispetto pubblica discarica, impianto di depurazione, presa acquedotto
- \*\*\*\*\* Aree vincolate ai sensi del Decreto Legislativo 490 del 29/10/99
- Insedimenti e edifici di interesse storico, artistico, ambientale vincolati ai sensi dell'art. 24 della L.R. 56/77 e s.m.i. e dell'art. 13 della N.T.A. e edifici vincolati ai sensi della ex L. 1089/39
- Vincolo idrogeologico
- ▨ Aree di interesse ambientale ai sensi dell'art. 24 della L.R. 56/77 e s.m.i. e dell'art. 13 della N.T.A.
- Classe 2
- Classe 3 Cfr. carta di sintesi della pericolosità geomorfologica, allegato 6 alla relazione geologico-tecnica
- Classe 3a
- Classe 3b

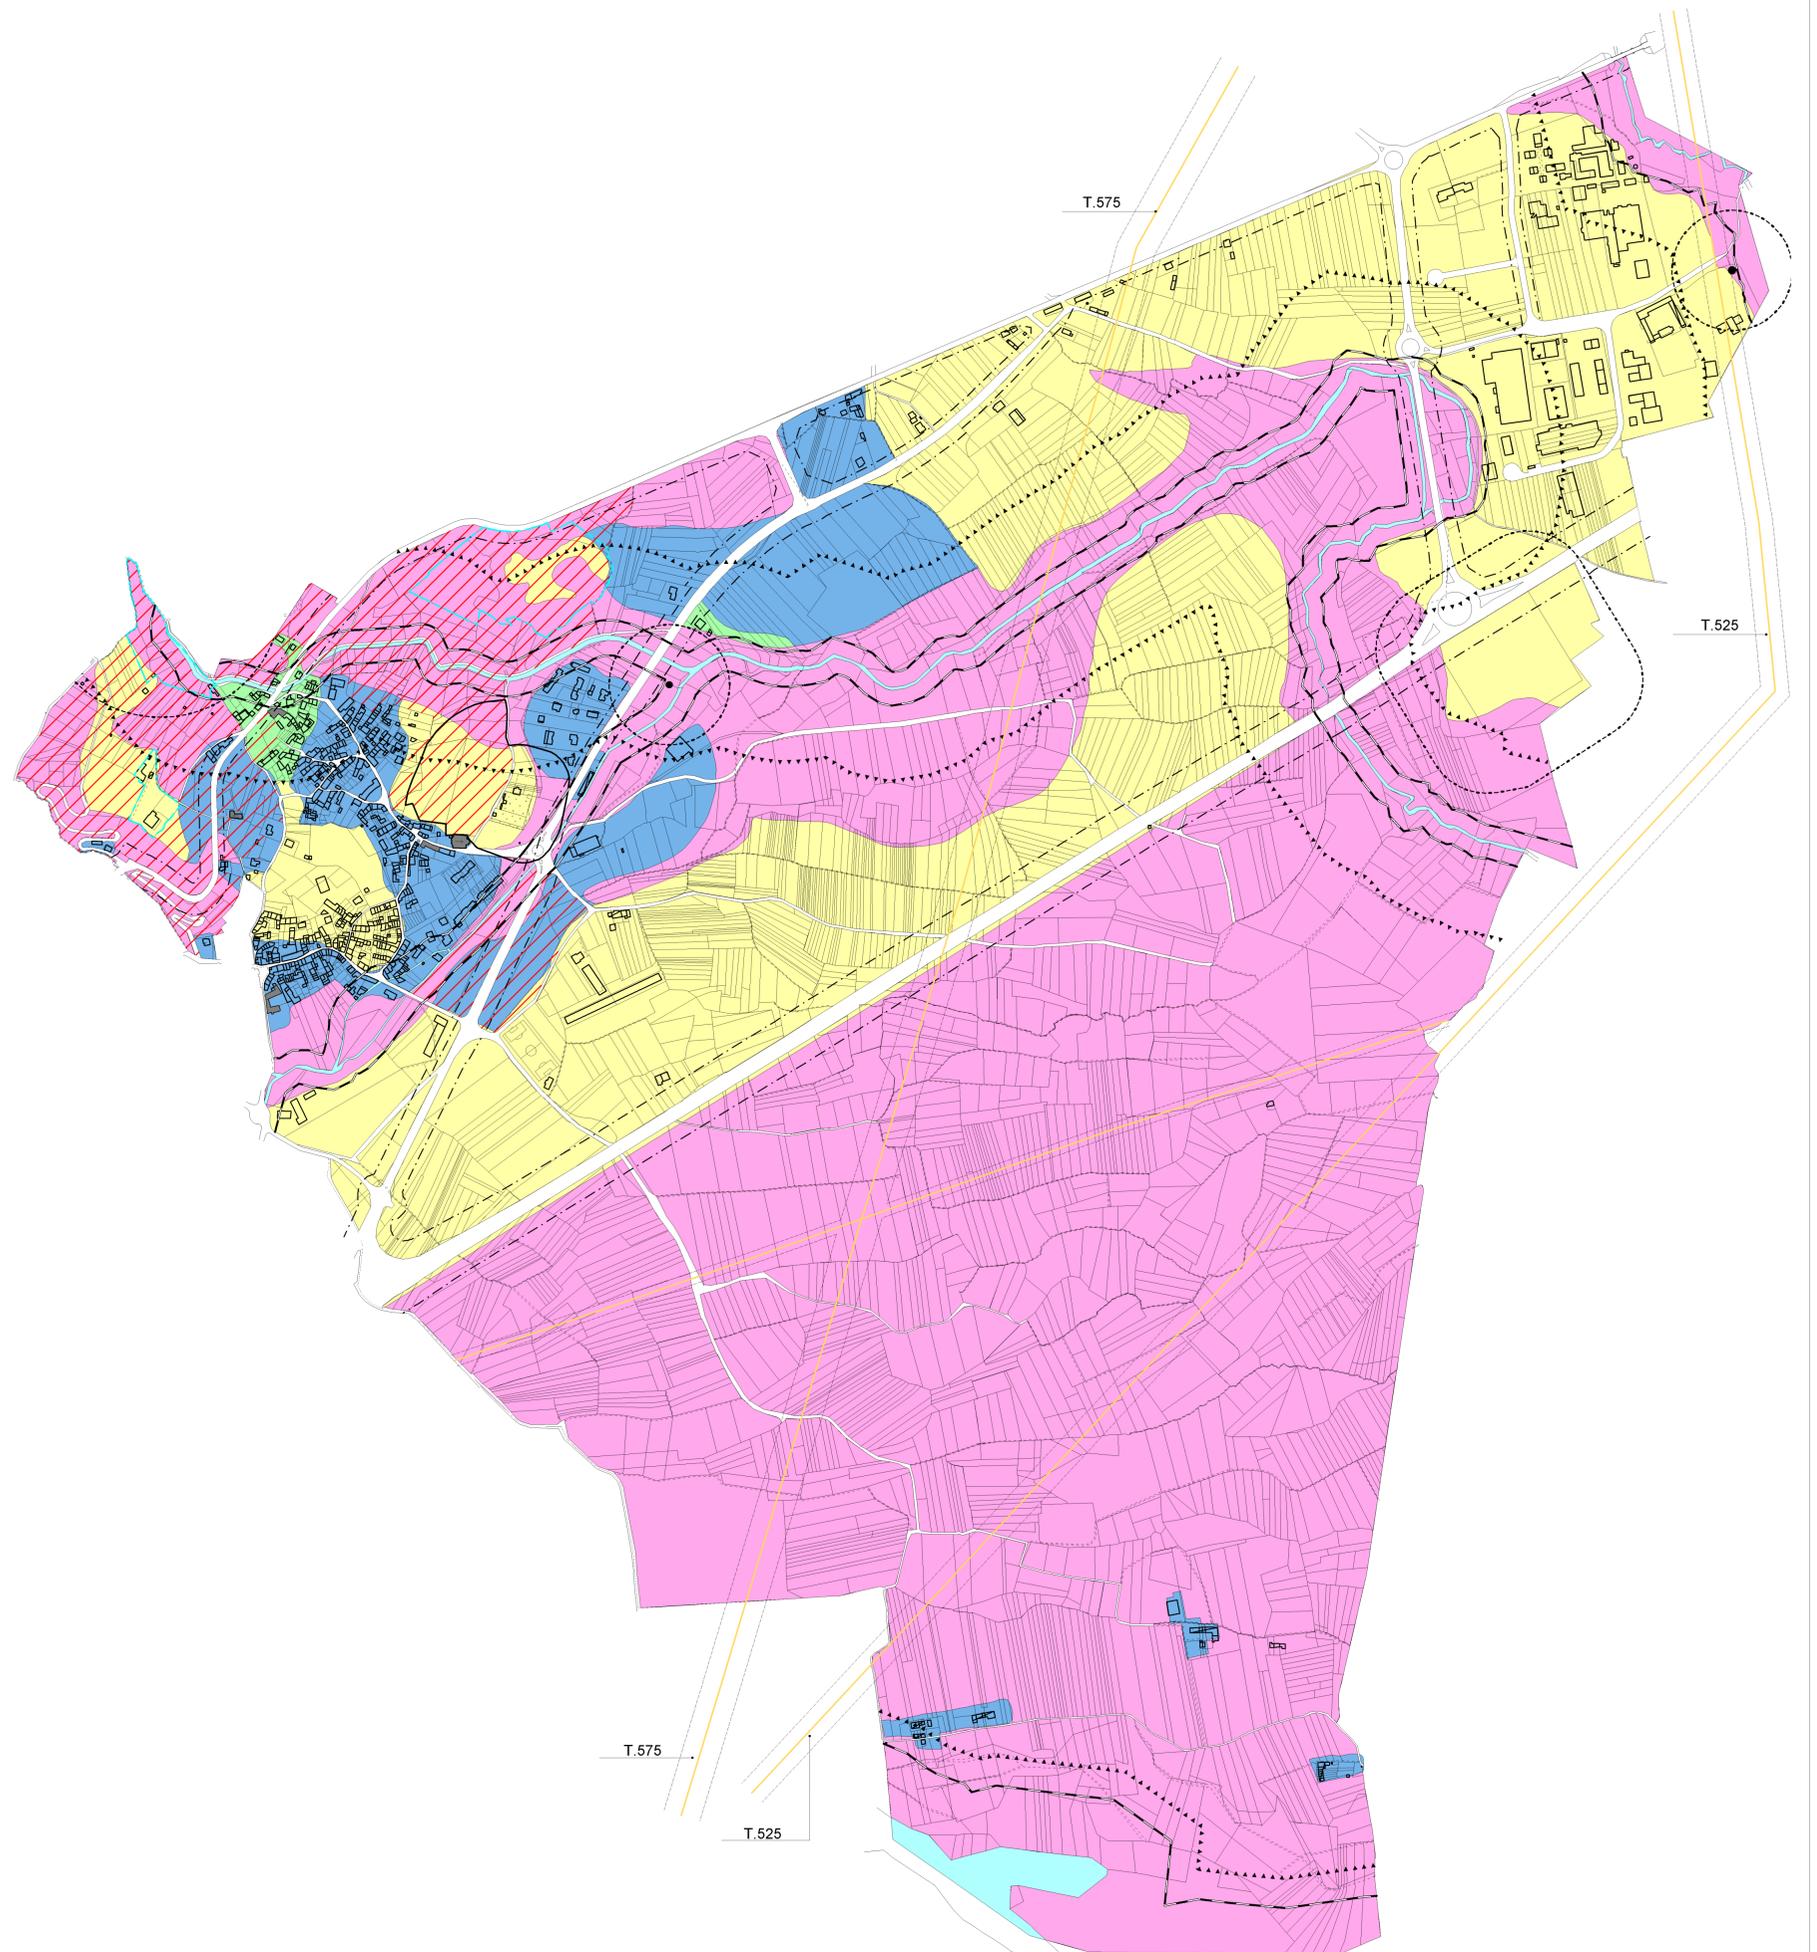

## REGIONE PIEMONTE

PROVINCIA DI TORINO

## COMUNE DI COLLERETTO GIACOSA

MODIFICA AI SENSI DELL'ART. 17 COMMA 12 L.R.56/77  
E S.M.I. DEL PIANO REGOLATORE GENERALE  
INTERCOMUNALE RELATIVA AL COMUNE DI  
COLLERETTO GIACOSA

TAV. **TP 4**

DESCRIZIONE TAVOLA

SCALA **1 : 5.000**

DATA **Marzo 2014**

ADOZIONE DELIBERA N. DEL C.C.

**IL SINDACO**

PAOLA GAMBA

**PROGETTISTA**

Arch. ROSELLA SEREN ROSSO  
Via Torino, 31  
Cuorgne' (TO)  
studioarrosso@fiscali.it

**IL RESPONSABILE DEL  
PROCEDIMENTO**

Arch. VIVIANA CORNA

**IL SEGRETARIO  
COMUNALE**

Dott. GIUSEPPE DABRAIO