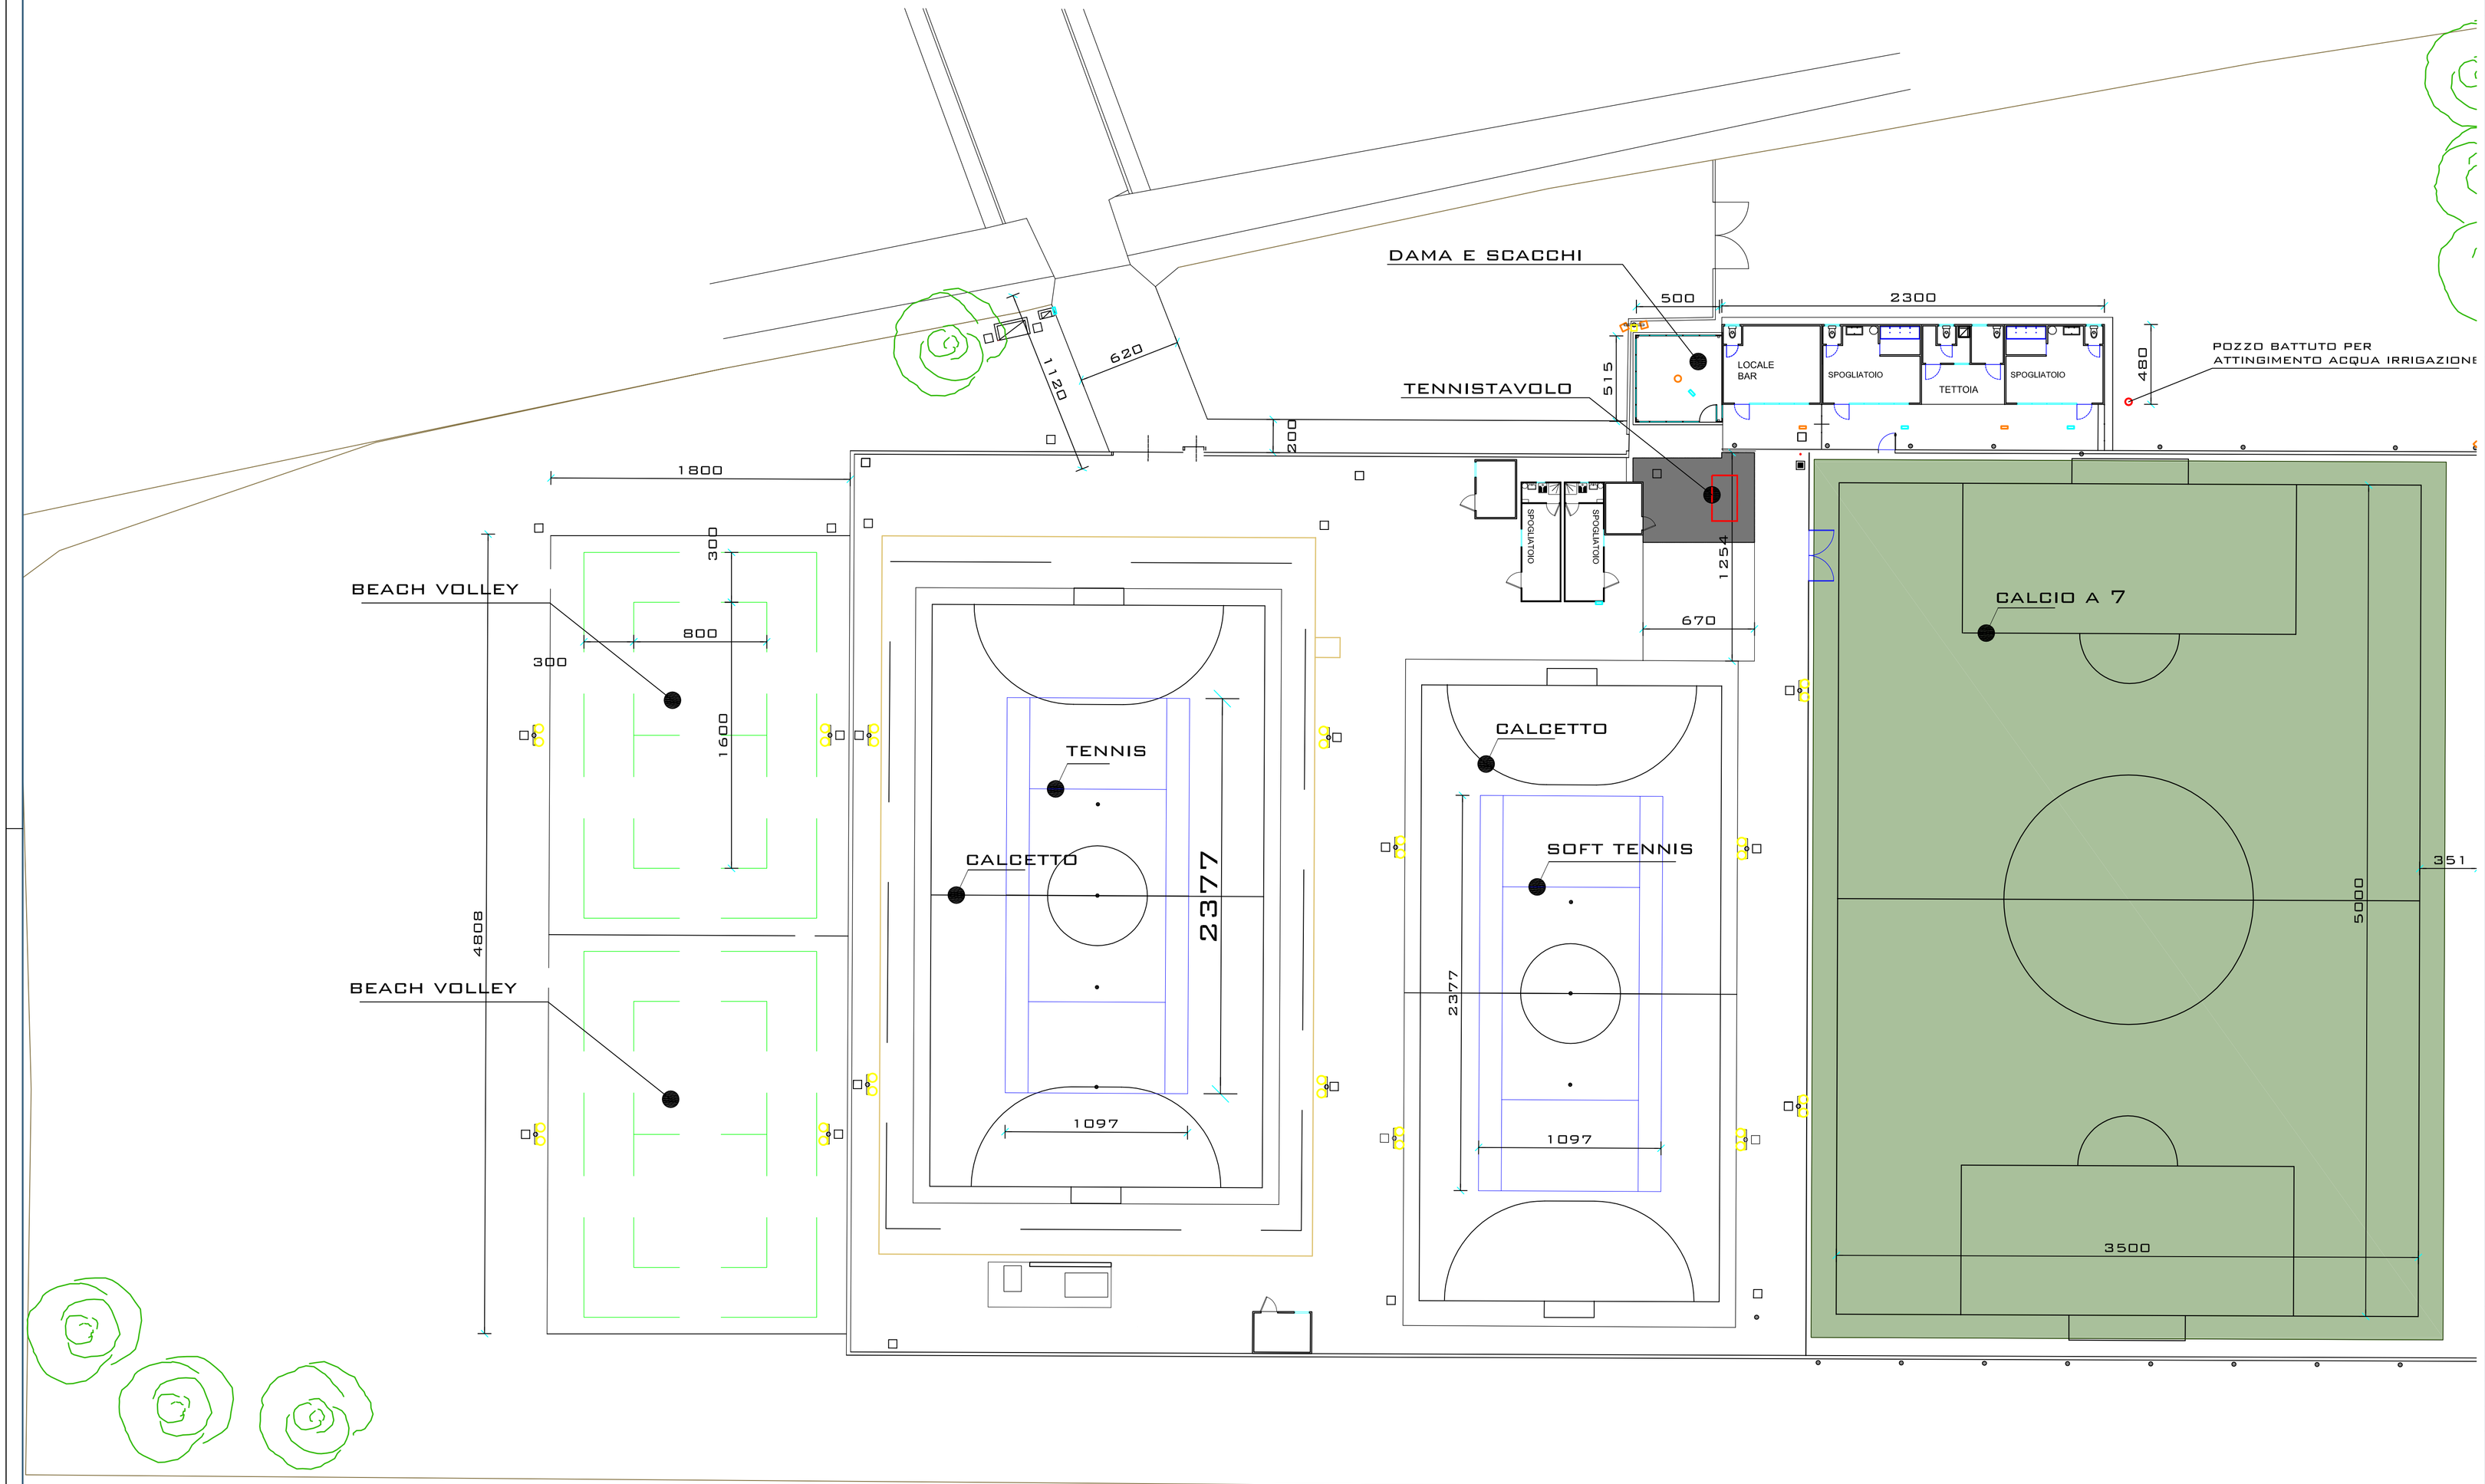

MORENO BOLZONI
GEOMETRA
VIA ROMA N. 35
27034 LOMELLO (PV)
TEL. 0384 - 968005
MAIL: MORENOBOLZONI@VIRGILIO.IT

COMUNE DI TORREBERETTI E CASTELLARO

OPERAZIONE VOLTA ALL' EFFICIENTAMENTO ENERGETICO SUGLI IMMOBILI DI PROPRIETA' COMUNALE
Centro Sportivo - "Vittorino Filipponi"

PROGETTO ESECUTIVO

COMMITTENTE:
COMUNE DI TORREBERETTI E CASTELLARO

FIRMA

UBICAZIONE:
VIA ROMA

TITOLO TAVOLA
IMPIANTI SPORTIVI
STATO ASSENTITO IN VIA DI REALIZZAZIONE

NUMERO TAVOLA: 03
SCALA: 1:50

DATA: 01-10-2019

PROGETTISTA
GEOM. MORENO BOLZONI

FIRMA

DIRETTORE DEI LAVORI
GEOM. MORENO BOLZONI

IMPRESA COSTRUTTRICE

REVISIONI

N.	DATA	DESCRIZIONE

NOTE

NUM. PROGETTO

DISEGNATORE

I DISEGNI SONO DI ESCLUSIVA PROPRIETÀ, LA RIPRODUZIONE ANCHE PARZIALE SARÀ PUNITA AI SENSI DI LEGGE.