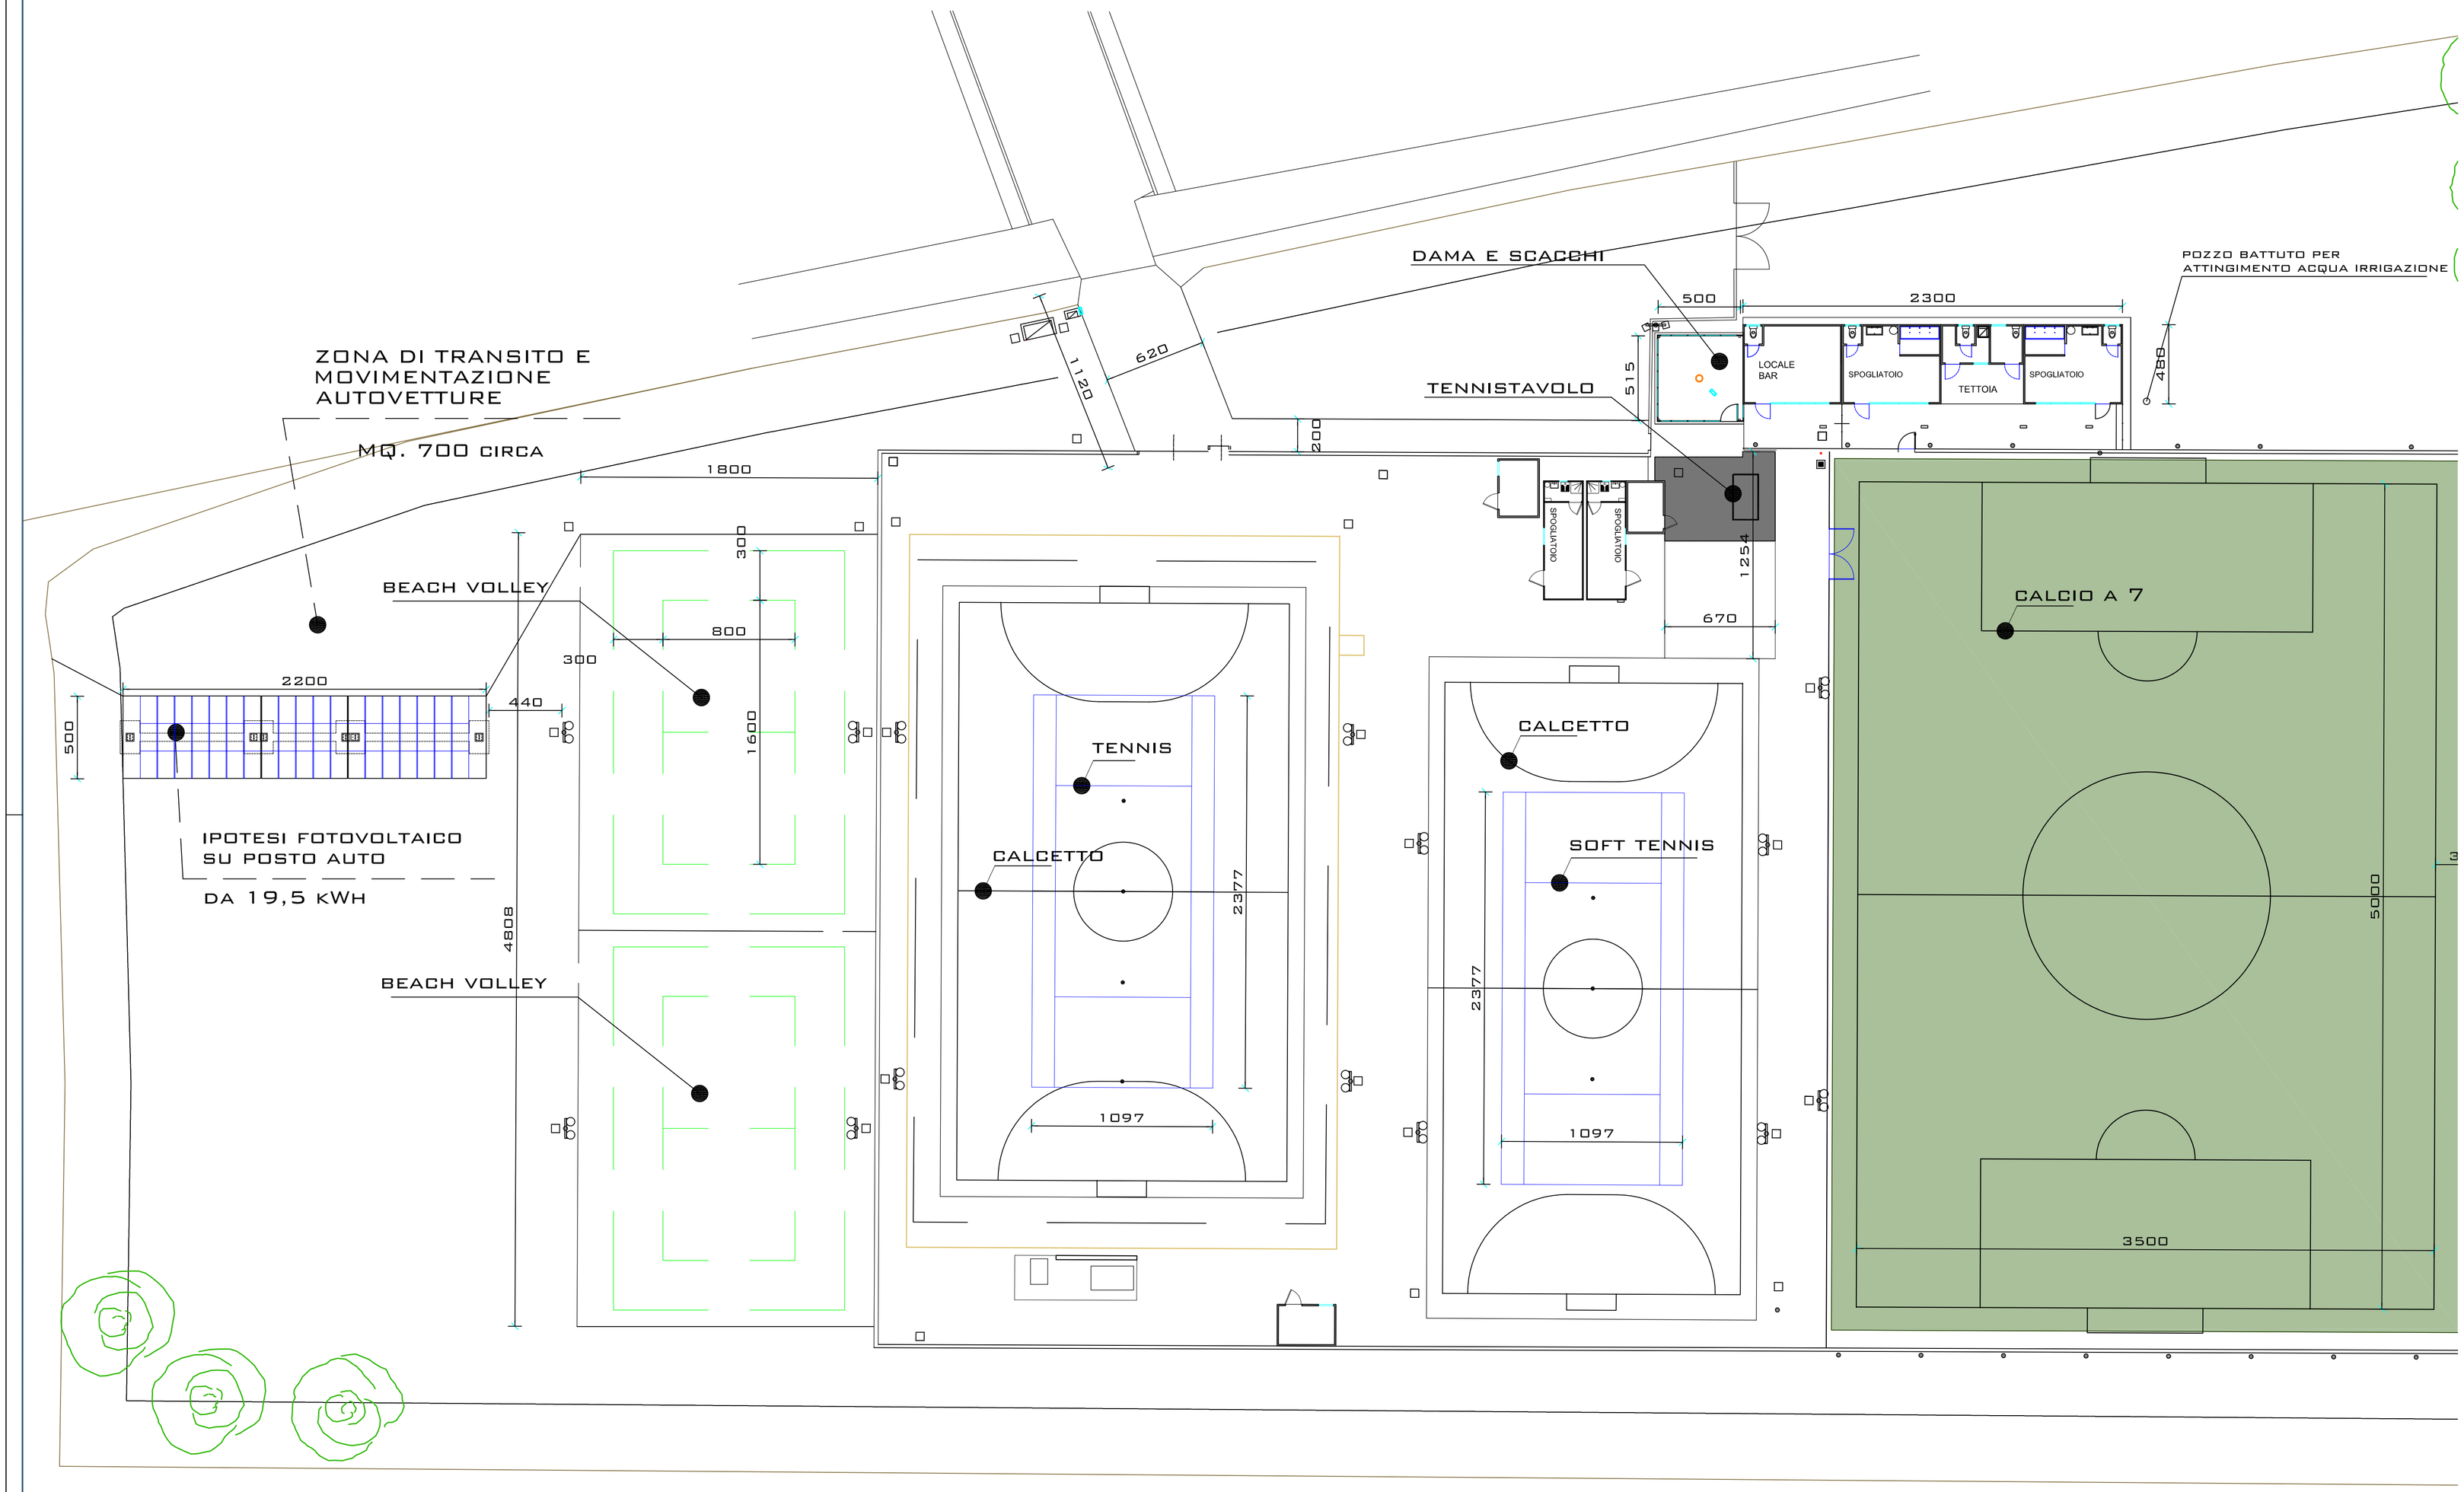

MORENO BOLZONI
GEOMETRA
VIA ROMA N. 35
27034 LOMELLO (PV)
TEL. 0384 - 968005
MAIL: MORENOBOLZONI@VIRGILIO.IT

COMUNE DI TORREBERETTI E CASTELLARO

OPERAZIONE VOLTA ALL' EFFICIENTAMENTO ENERGETICO SUGLI IMMOBILI DI PROPRIETA' COMUNALE
Centro Sportivo - "Vittorino Filipponi"

PROGETTO ESECUTIVO

Committente:
COMUNE DI TORREBERETTI E CASTELLARO

Firma

Ubicazione:
VIA ROMA

Titolo Tavola
IMPIANTI SPORTIVI
STTO DI PROGETTO

Numero tavola	Scala
04	1:50

Data
01-10-2019

Progettista
GEOM. MORENO BOLZONI

Firma

Direttore dei Lavori
GEOM. MORENO BOLZONI

Impresa costruttrice

Revisioni

N.	Data	Descrizione

Note

Num. Progetto

Disegnatore

I disegni sono di esclusiva proprietà, la riproduzione anche parziale sarà punita ai sensi di legge.